
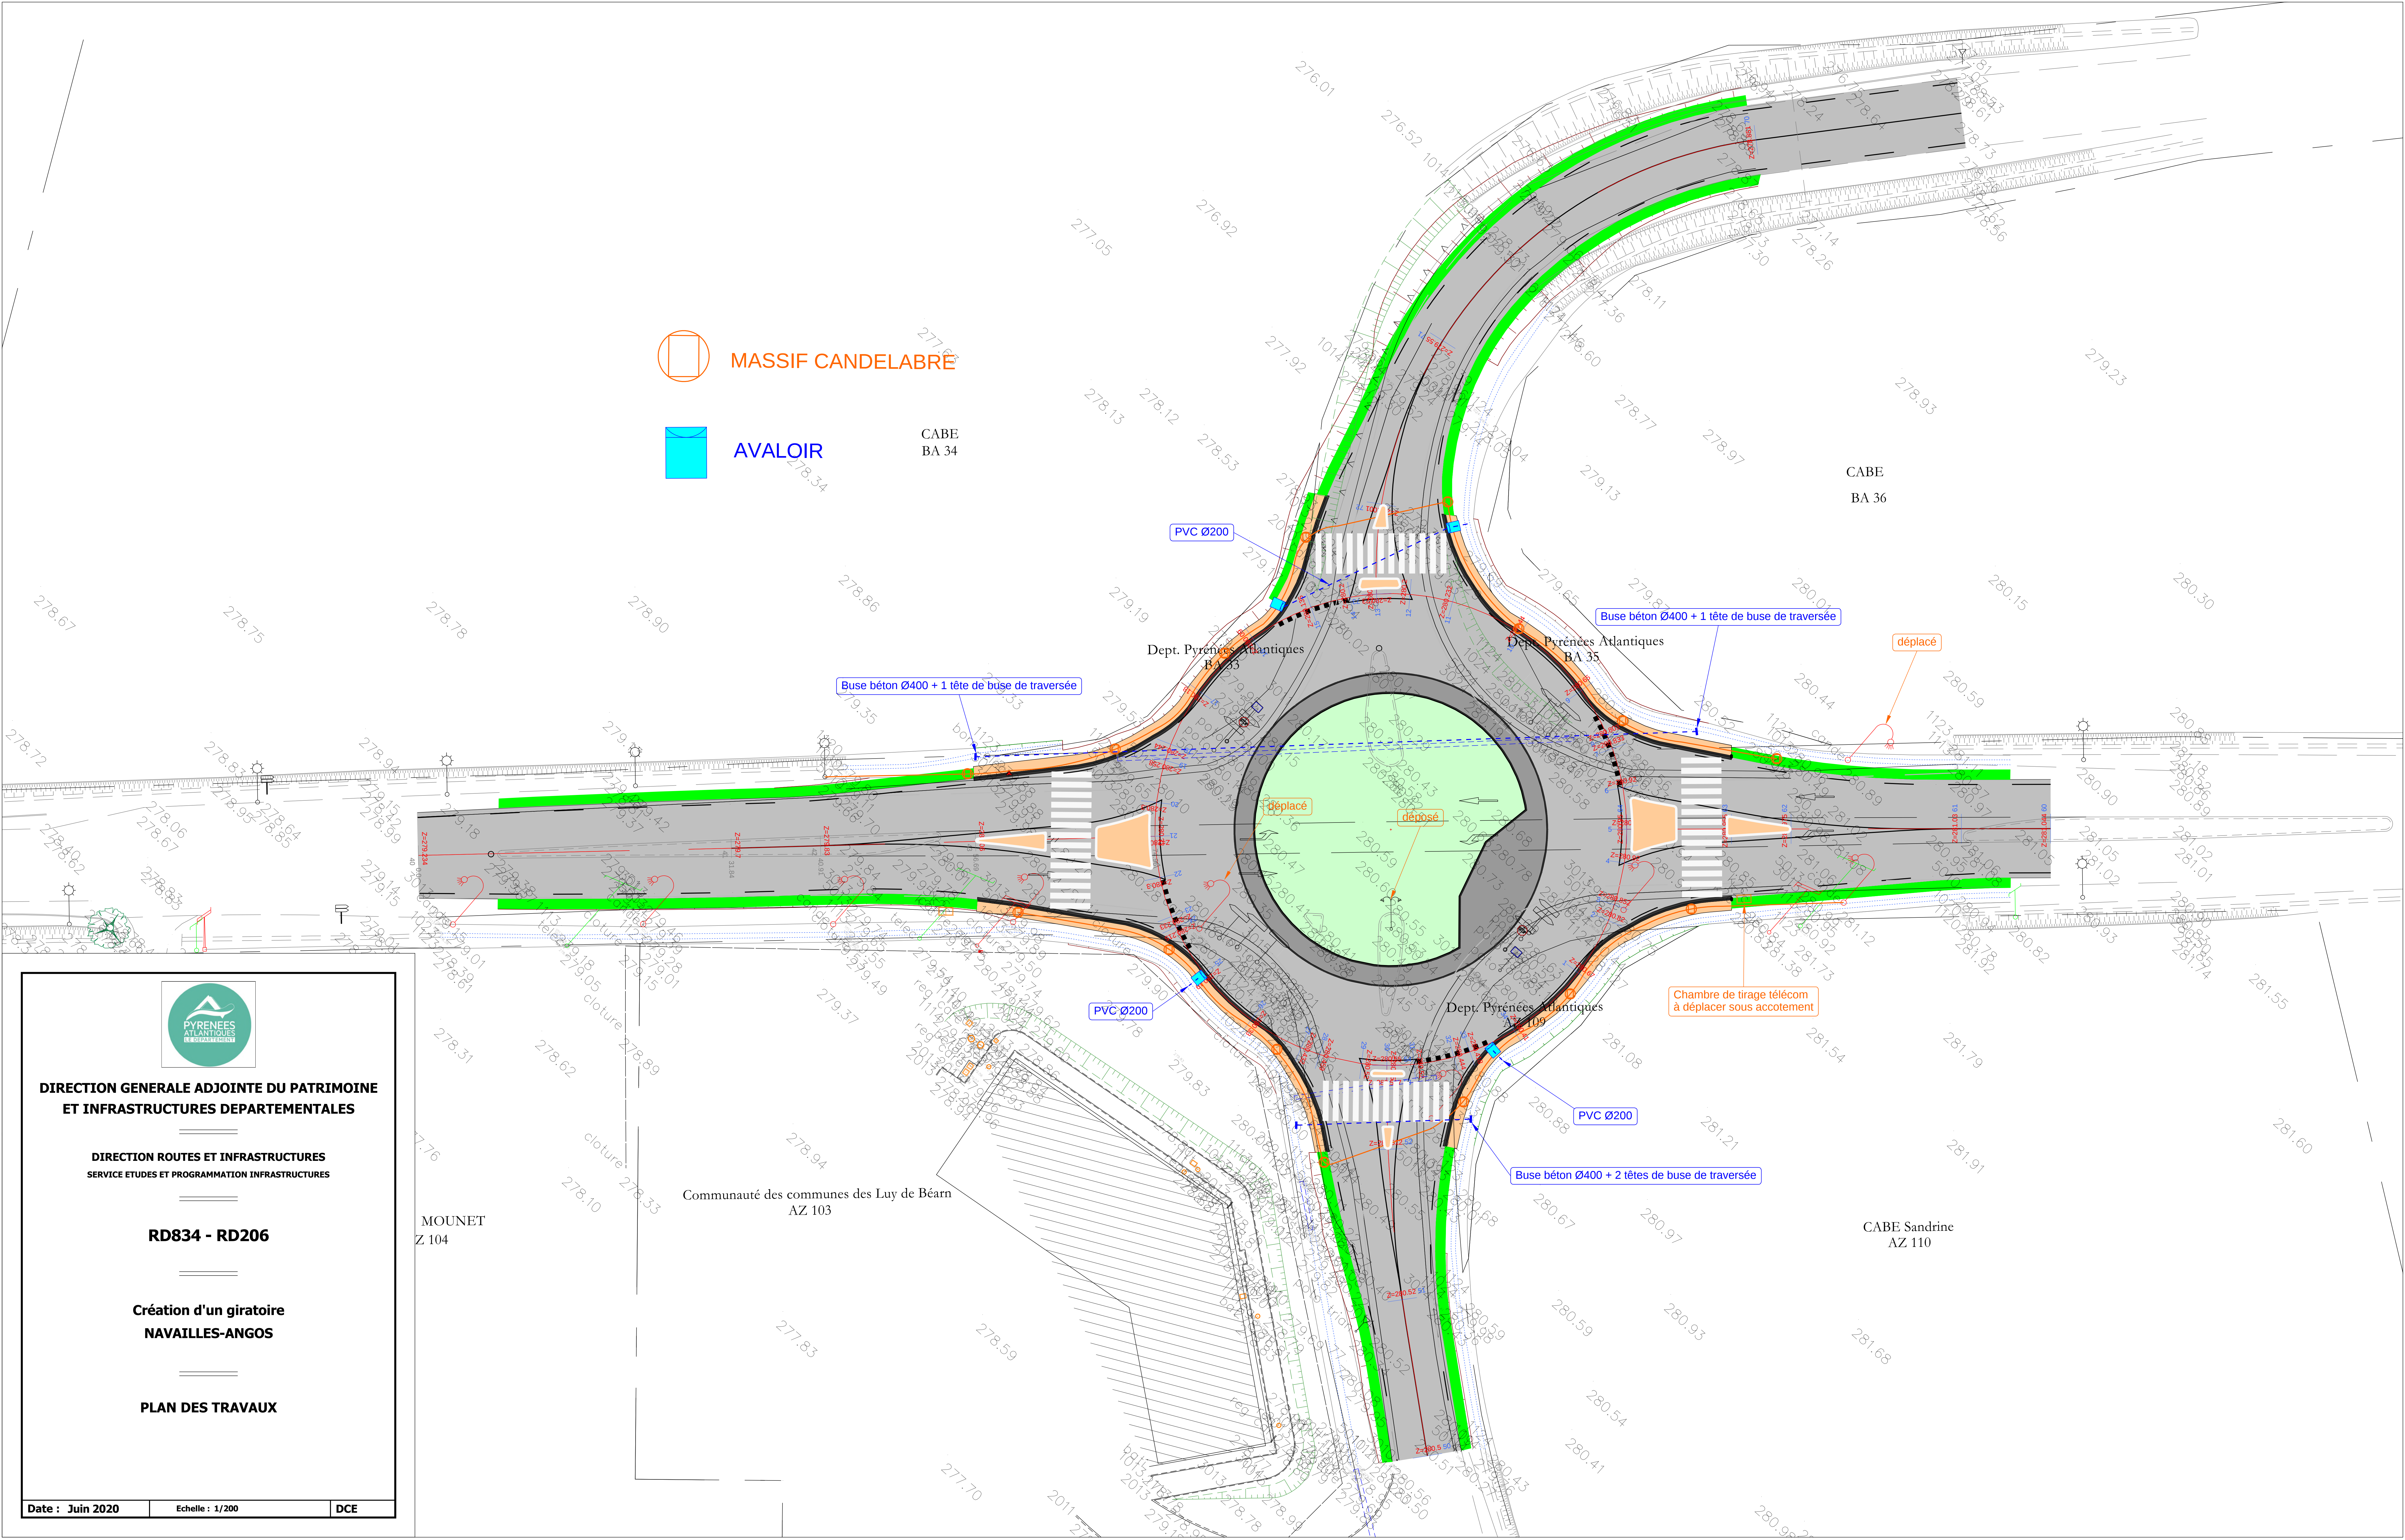


MASSIF CANDELABRE

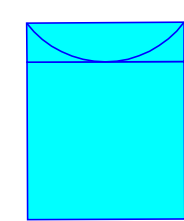

AVALOIR

CABE
BA 34

CABE
BA 36

Dept. Pyrénées Atlantiques
BA 35

Dept. Pyrénées Atlantiques
BA 35

Dept. Pyrénées Atlantiques
AZ 109

Communauté des communes des Luy de Béarn
AZ 103

CABE Sandrine
AZ 110



DIRECTION GENERALE ADJOINTE DU PATRIMOINE
ET INFRASTRUCTURES DEPARTEMENTALES

DIRECTION ROUTES ET INFRASTRUCTURES
SERVICE ETUDES ET PROGRAMMATION INFRASTRUCTURES

RD834 - RD206

Création d'un giratoire
NAVAILLES-ANGOS

PLAN DES TRAVAUX